


POČTY A VÝMĚRY BD-A :
 ZASTAVĚNÁ PLOCHA : 411 m²
 OBESTAVĚNÝ PROSTOR : 6350 m³
 POČET BYTŮ : 19
 POČET PODZ.PARK.MÍST : 10
 PLOCHA BYTŮ : 1271 m²
 / VČETNĚ TERAS /

POČTY A VÝMĚRY BD-B :
 ZASTAVĚNÁ PLOCHA : 411 m²
 OBESTAVĚNÝ PROSTOR : 6350 m³
 POČET BYTŮ : 19
 POČET PODZ.PARK.MÍST : 10
 PLOCHA BYTŮ : 1271 m²
 / VČETNĚ TERAS /

POČTY A VÝMĚRY BD-C :
 ZASTAVĚNÁ PLOCHA : 411 m²
 OBESTAVĚNÝ PROSTOR : 6350 m³
 POČET BYTŮ : 19
 POČET PODZ.PARK.MÍST : 10
 PLOCHA BYTŮ : 1271 m²
 / VČETNĚ TERAS /

POČTY A VÝMĚRY BD-A+B+C :
 ZASTAVĚNÁ PLOCHA : 1233 m²
 OBESTAVĚNÝ PROSTOR : 19050 m³
 POČET BYTŮ : 57
 POČET PODZ.PARK.MÍST : 30
 PLOCHA BYTŮ : 3813 m²
 / VČETNĚ TERAS /

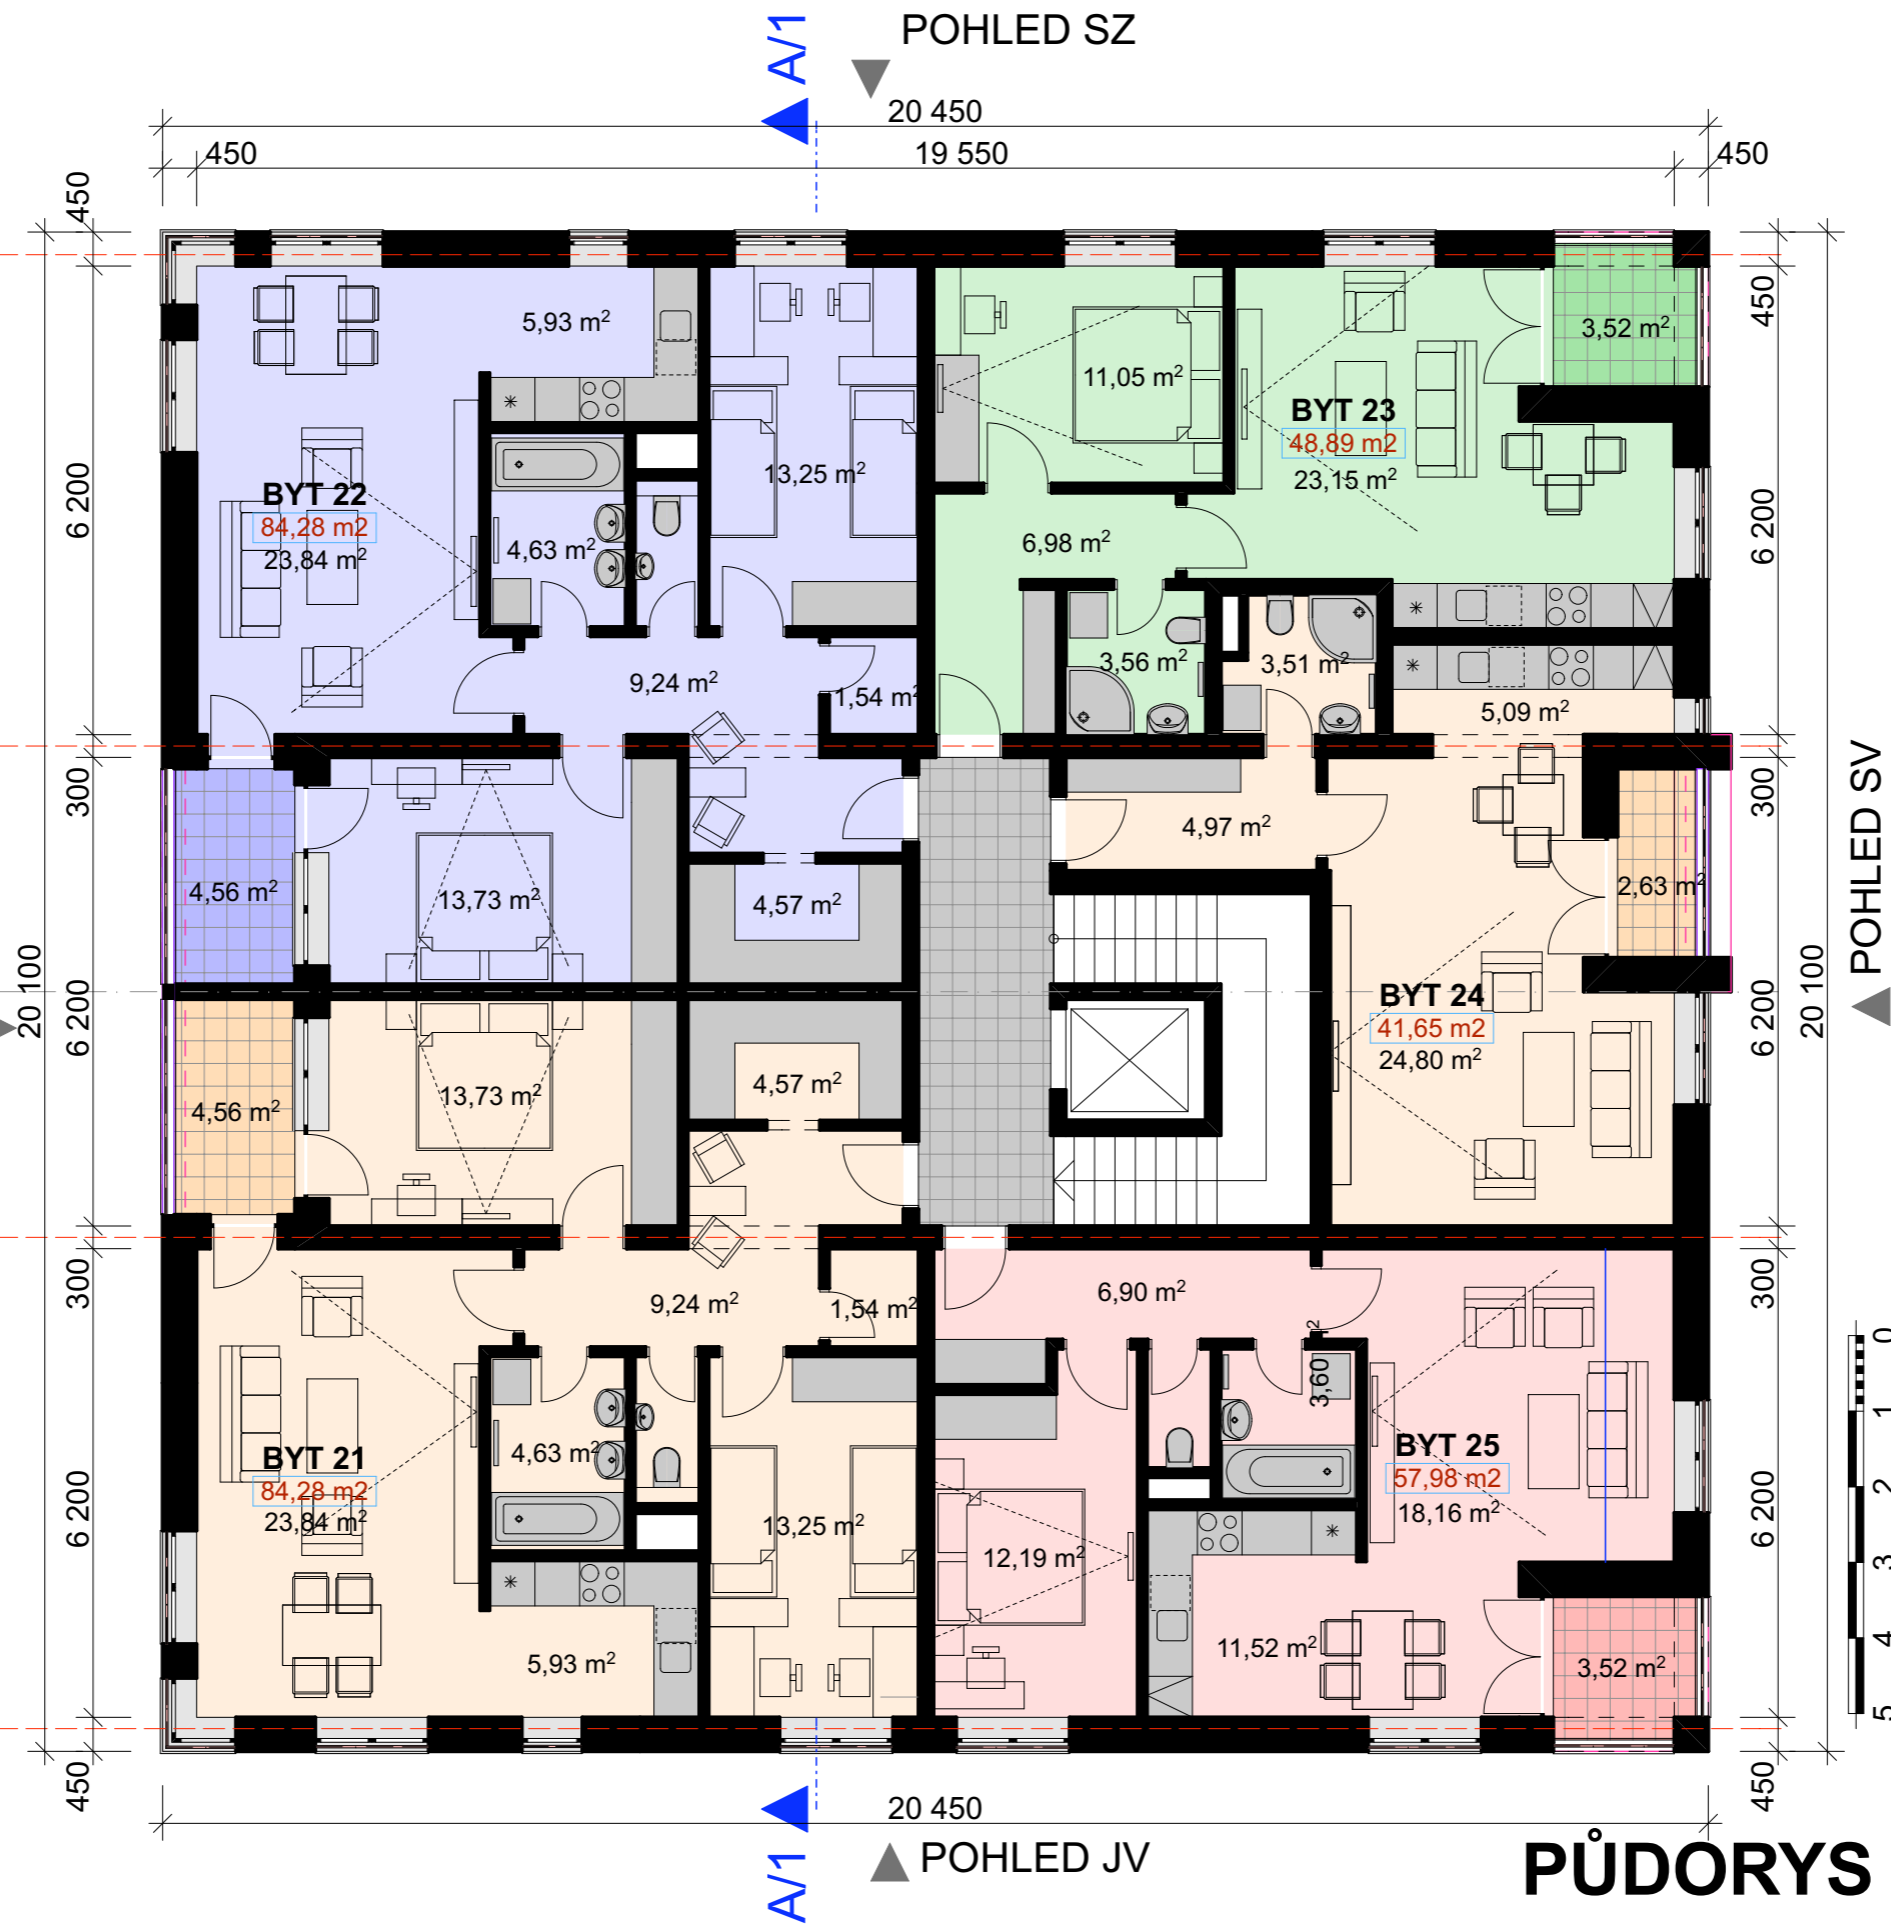

BYTOVÝ DŮM BD-A

TABULKA BYTŮ 2.NP		
P.Č.	ČÍSLO BYTU	PLOCHA m ²
01	BYT 21	84,28
02	BYT 22	84,28
03	BYT 23	48,89
04	BYT 24	41,65
05	BYT 25	57,98
		317,08 m ²

POZN.:
PLOCHA BYTU JE VČETNĚ TERASY.

TABULKA BYTŮ 2.- 5.NP		
P.Č.	ČÍSLO BYTU	PLOCHA m ²
01	BYT 21	84,28
02	BYT 22	84,28
03	BYT 23	48,89
04	BYT 24	41,65
05	BYT 25	57,98
06	BYT 31	84,28
07	BYT 32	84,28
08	BYT 33	48,89
09	BYT 34	41,65
10	BYT 35	57,98
11	BYT 41	84,28
12	BYT 42	84,28
13	BYT 43	48,89
14	BYT 44	41,65
15	BYT 45	57,98
16	BYT 51	81,36
17	BYT 52	97,67
18	BYT 53	81,68
19	BYT 54	58,89
		1 270,84...

POZN.:
PLOCHA BYTU JE VČETNĚ TERASY.

PŮDORYS 2.NP 1:100



KVASINY - BYTOVÉ DOMY A, B, C

INVESTOR: K2 INVESTIČNÍ s.r.o.

07/2008 v.č. 4